



Благоустройство территории жилого дома в ЖК «Арт СИТИ» по адресу ул.Разведчика Ахмерова д.5 (планирование на 2021 и последующие годы).

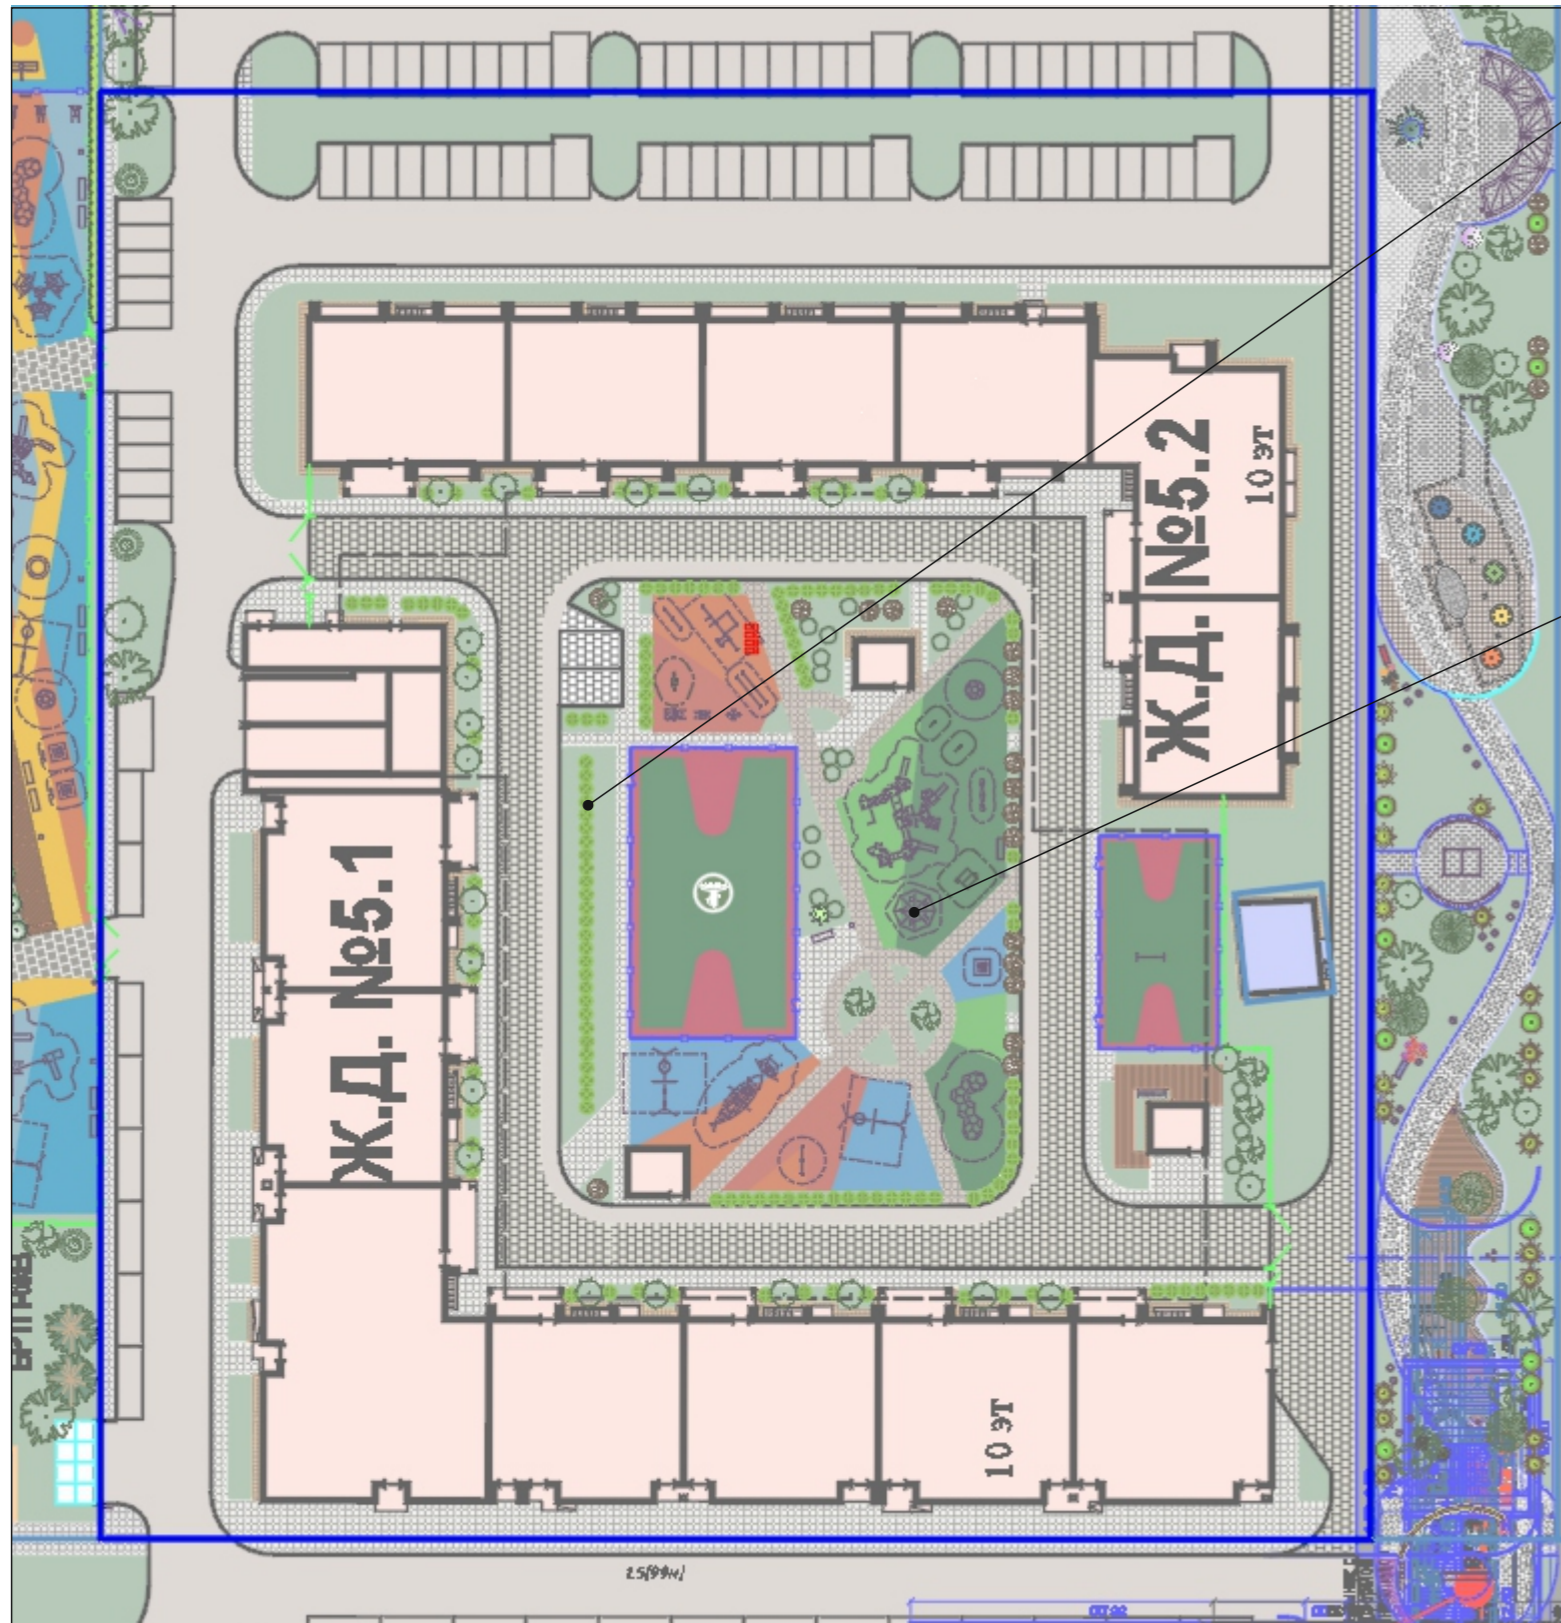

1. Демонтаж друсчатки и устройство рулонного газона с высадкой зеленых насаждений



2. Объединение песочниц, устройство навеса*

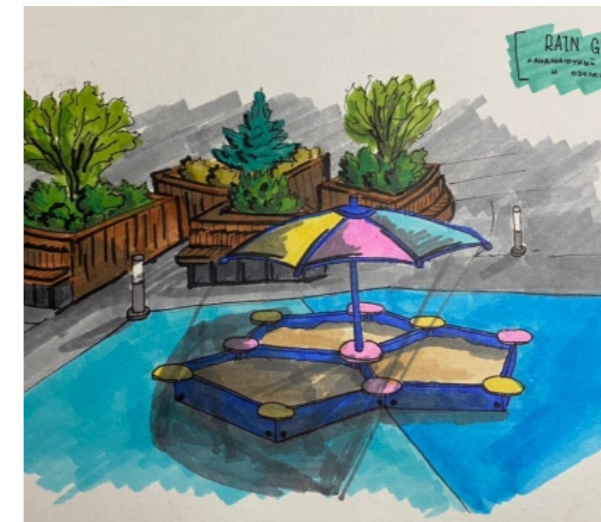

Перечень планируемых мероприятий

1. Демонтаж друсчатки и устройство рулонного газона с высадкой зеленых насаждений.

2. Объединение песочниц, устройство навеса

* Представленные фотоматериалы не являются окончательным видом устанавливаемых малых архитектурных форм, представлены для общей визуализации и могут быть изменены в ходе реализации проекта благоустройства.