



СХЕМА ДОРОЖНОЙ РАЗМЕТКИ, ДОРОЖНЫХ ЗНАКОВ И РАЗМЕЩЕНИЯ ВРЕМЕННЫХ МЕСТ ХРАНЕНИЯ СНЕГА НА ПРИДОМОВОЙ ТЕРРИТОРИИ ДОМА № 3 ПО УЛ. Ф.ТАБЕЕВА

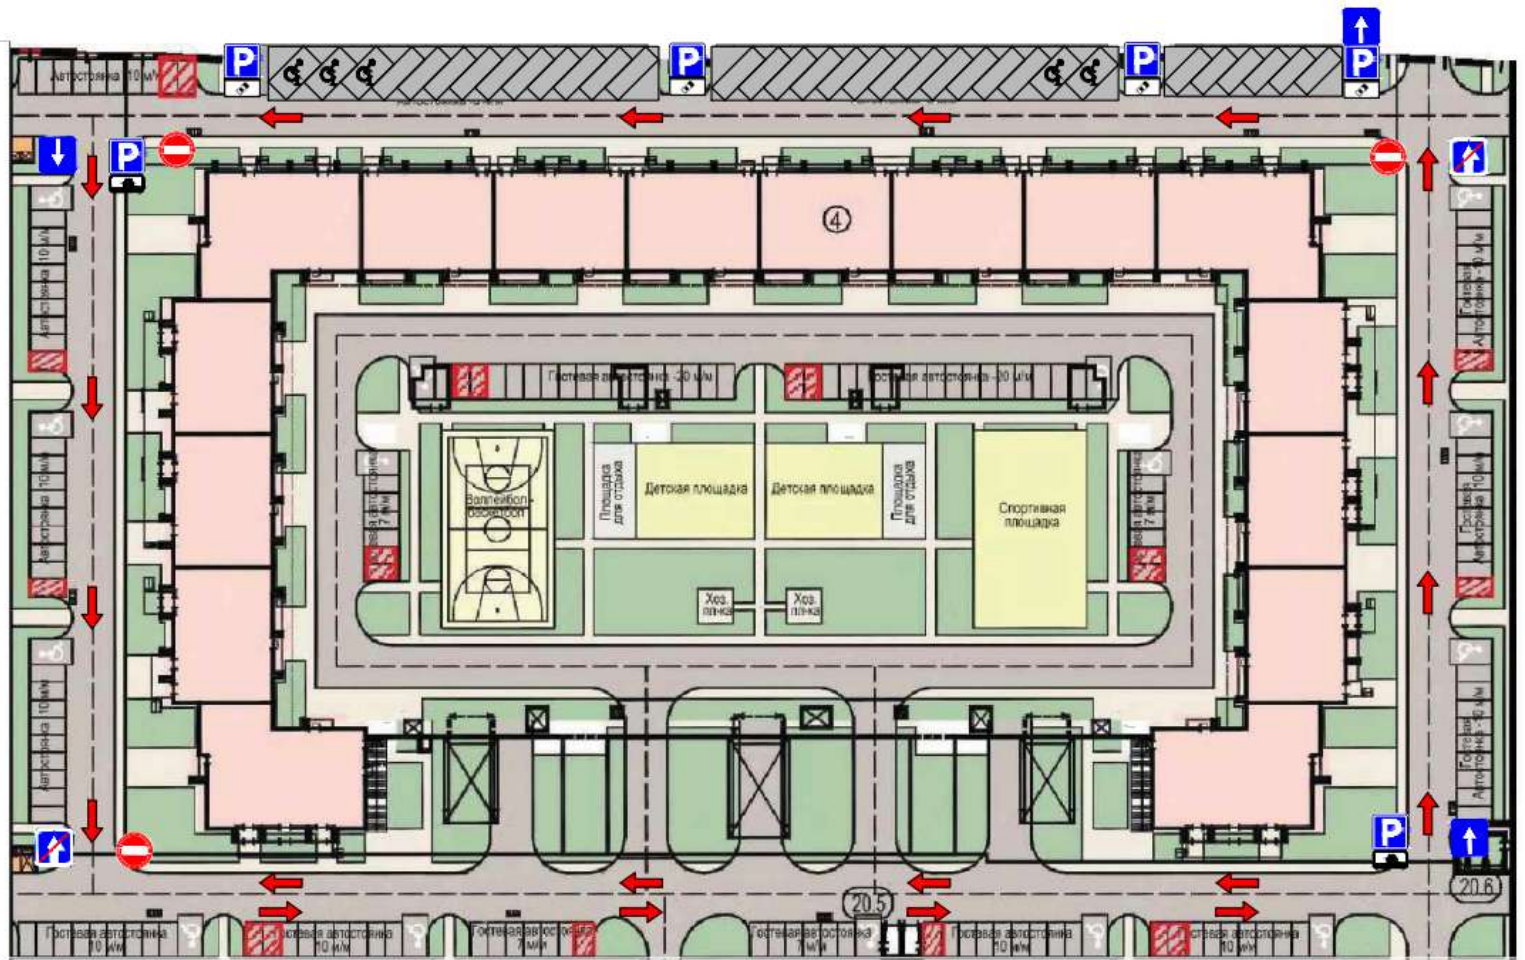

 - Места временного хранения снега