


Приложение № _____
к Протоколу № _____ от _____
общего годового собрания собственников помещений
многоквартирного дома № 8 по ул. Азата Аббасова,
проводимому в очно-заочной форме

Схема размещения временных мест хранения снега на придомовой территории
многоквартирного дома по адресу Азата Аббасова, д.8

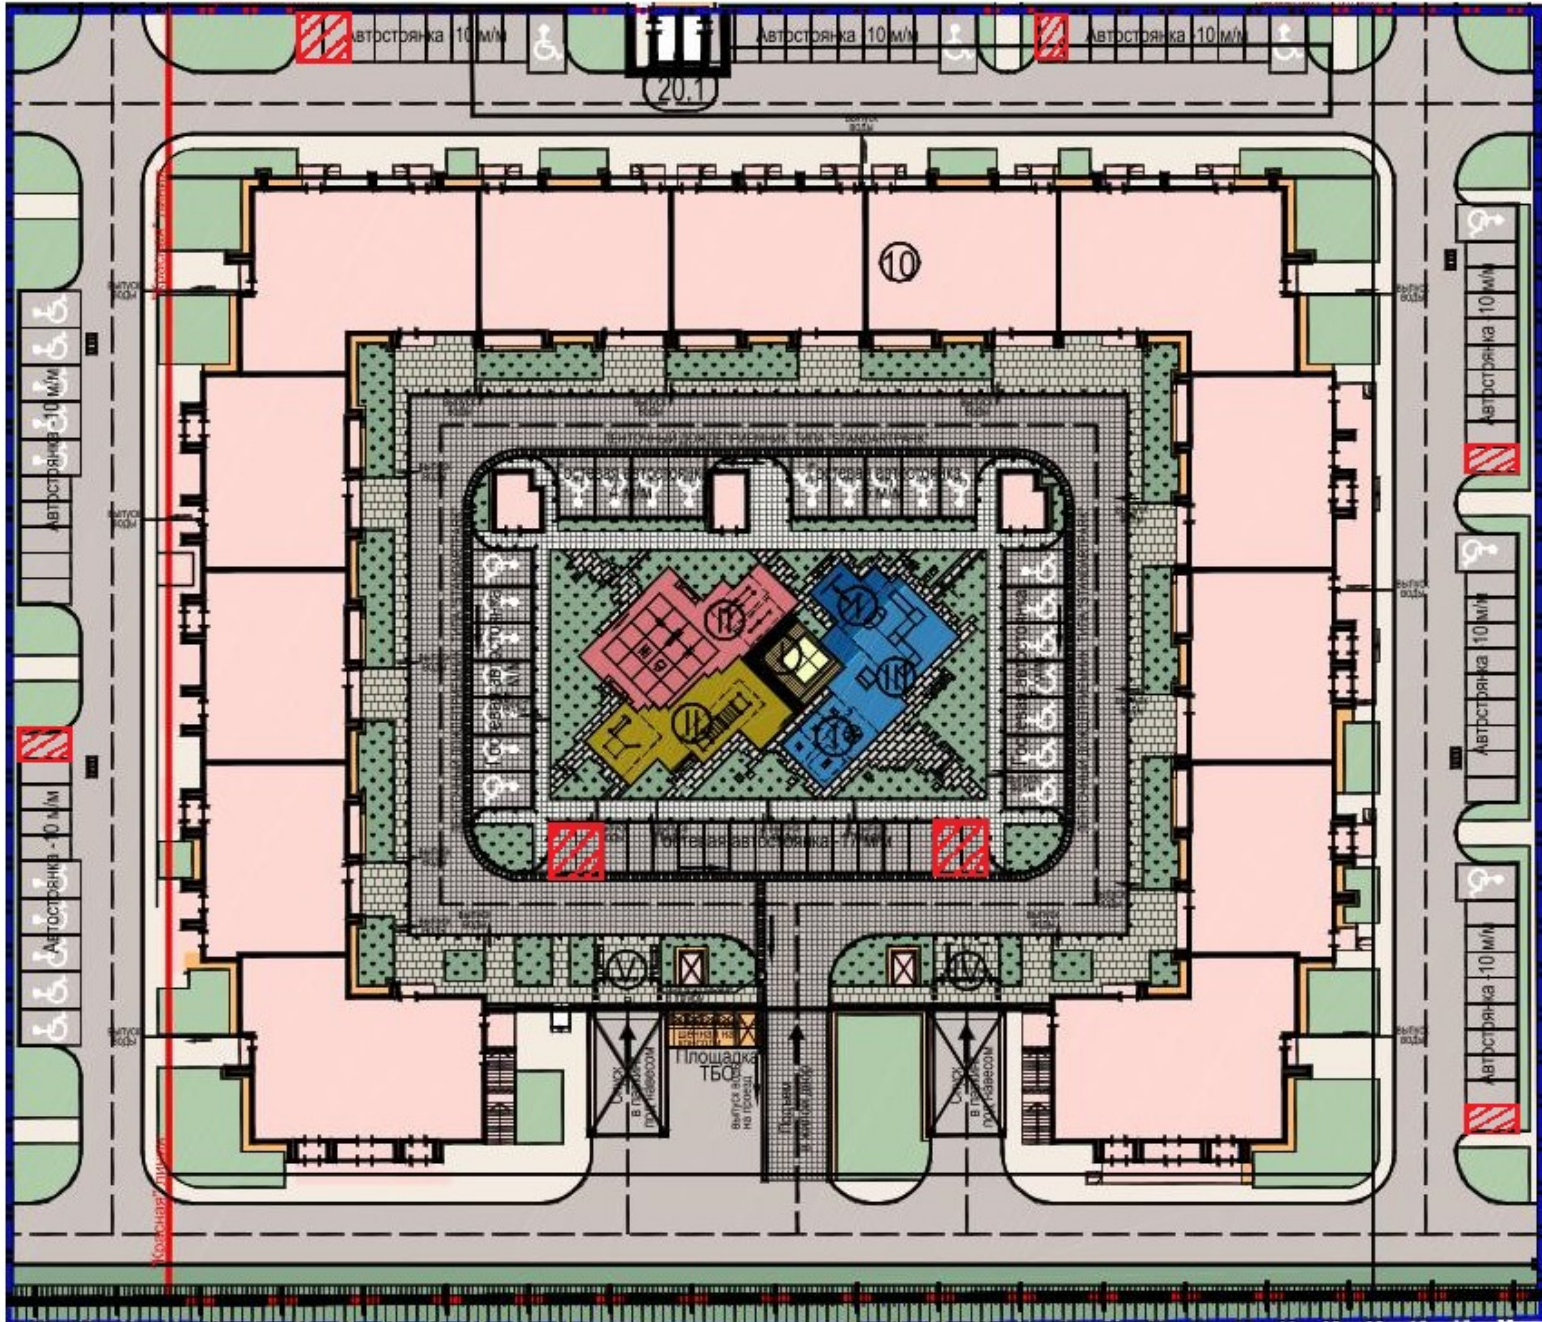

 - места временного хранения снега