


Приложение № ____
К протоколу № ____ от ____
Общего годового собрания собственников помещений
Многоквартирного дома № 12 по ул. Азата Аббасова,
проводимому в очно-заочной форме

**Схема размещения временных мест хранения снега на придомовой территории
многоквартирного дома по адресу Азата Аббасова, д.12**

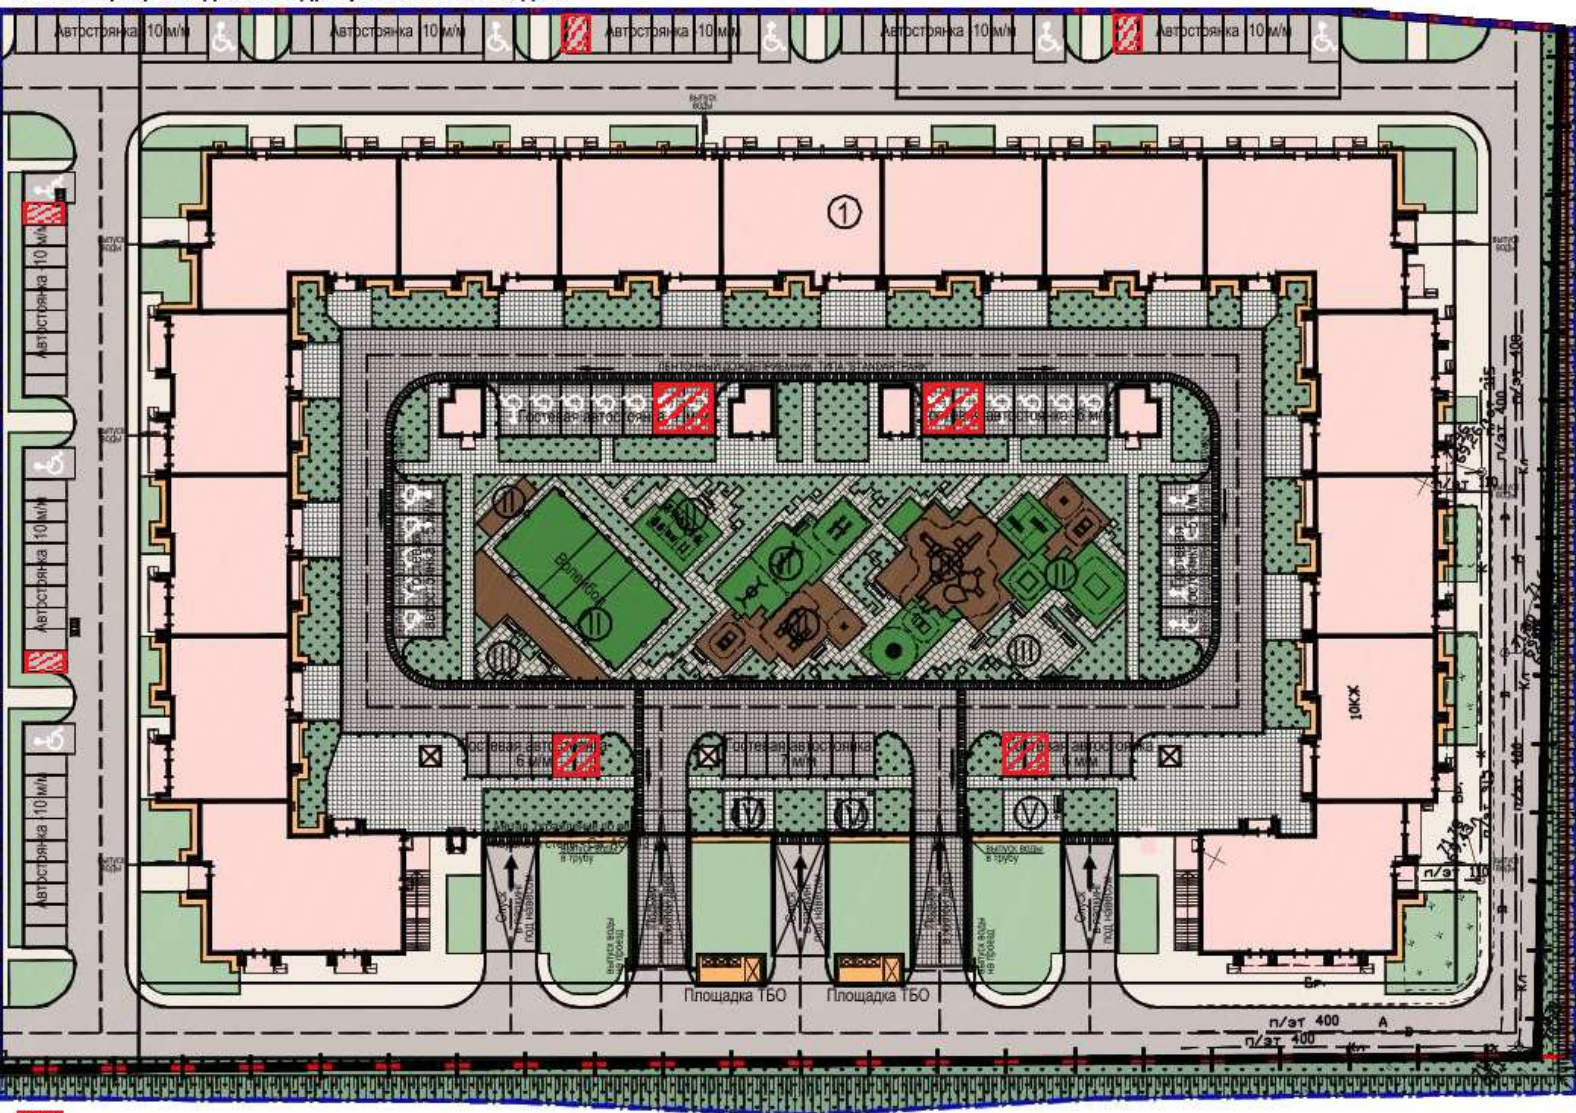

 - места временного хранения снега