


Схема размещения временных мест хранения снега на придомовой территории
многоквартирного дома по адресу Азата Аббасова, д.12

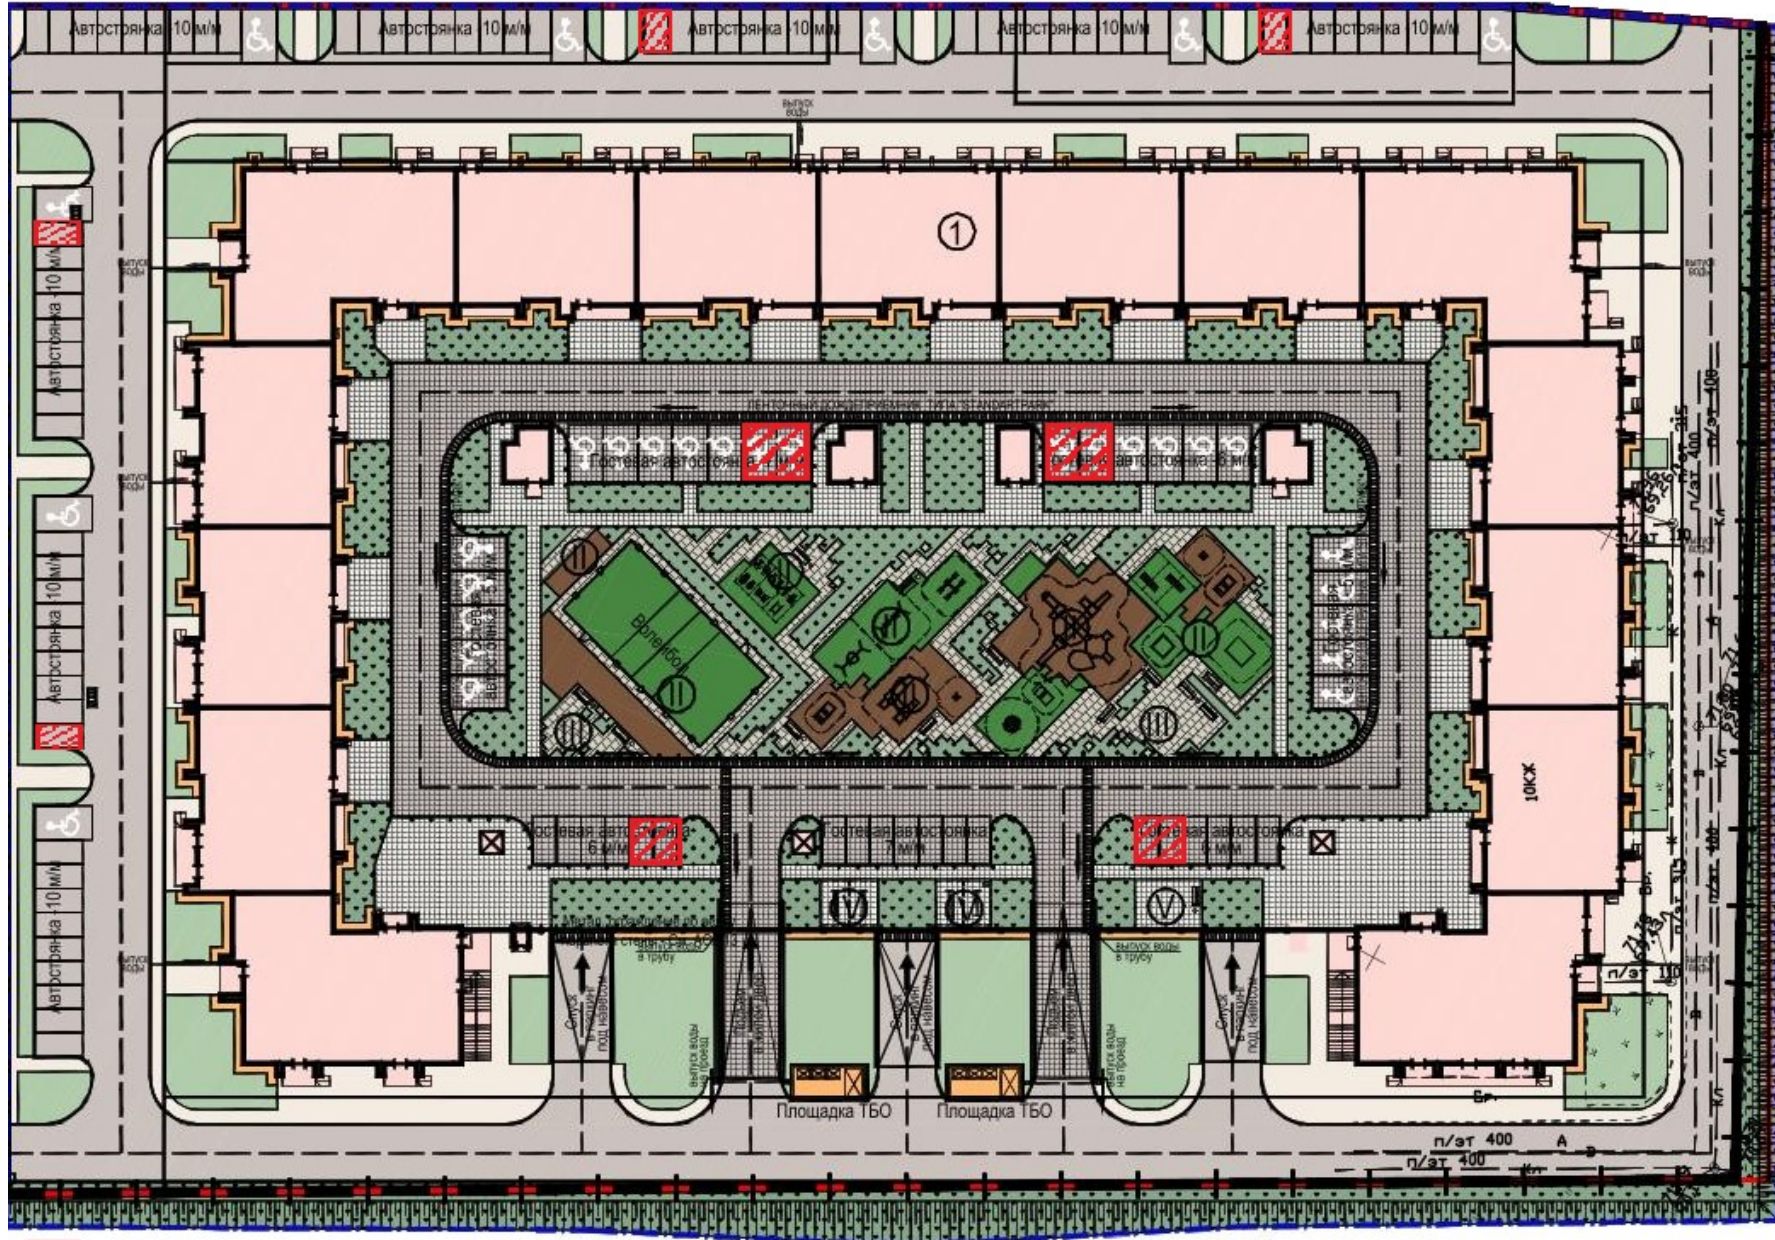

- места временного хранения снега